



ZESPÓŁ BUDYNKÓW MIESZKALNYCH  
ul. Garbarska 8A Lublin

**52,27 m<sup>2</sup>**


**3 POKOJE + ANEKS KUCHENNY**

**D69** nr mieszkania

2 piętro

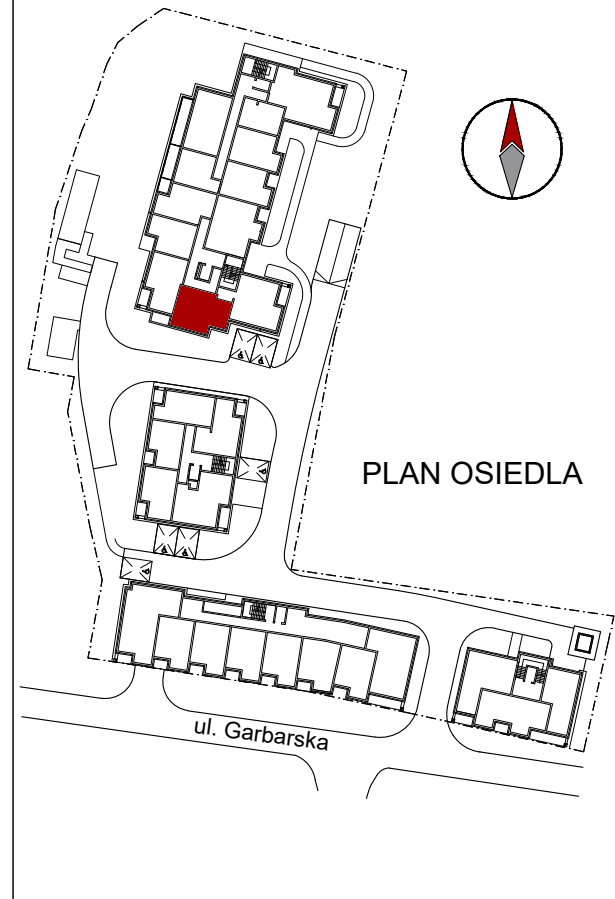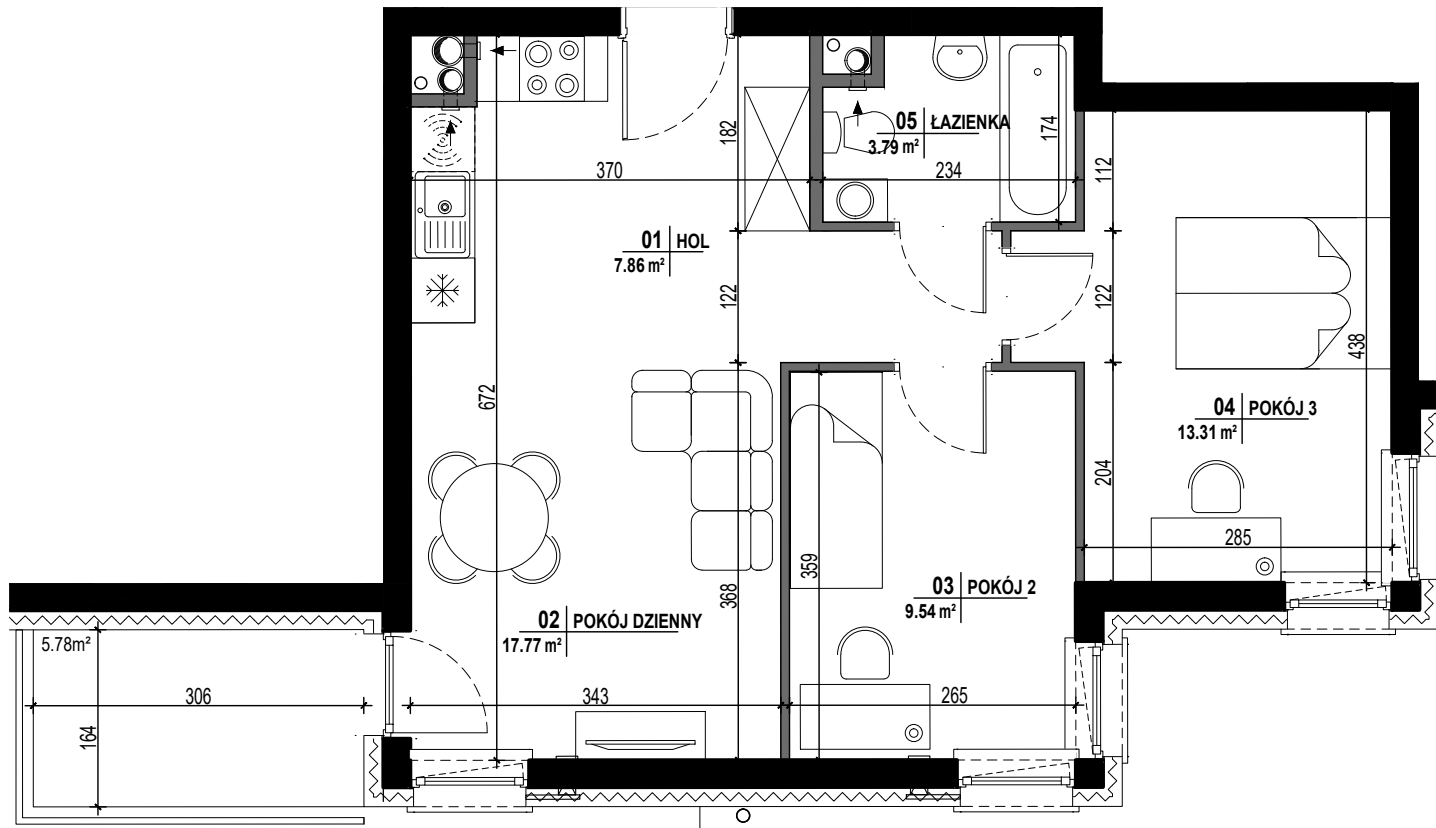

**WYSTAWA OKIEN: ZACH, POŁUD, WSCH**

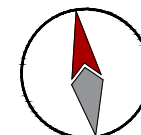

Zawarte informacje są publikowane jedynie w celach informacyjnych i aktualne w chwili ich przygotowania. Nie stanowią oferty handlowej w rozumieniu art. 66 §1 Kodeksu Cywilnego. Karta lokalu została opracowana na podstawie projektu koncepcyjnego. Przedstawione wymiary i powierzchnie są przybliżone i podlegają korekcie wg. rzeczywistego pomiaru zgodnie z normą PN-ISO 9836:1997. W trakcie prac budowlanych mogą wystąpić różnice w usytuowaniu elementów sanitarnych, elektrycznych itp.

**INWESTOR**



ul. W. Chodźki 27  
20-093 Lublin  
tel. 81 740 37 87