



ZESPÓŁ BUDYNKÓW MIESZKALNYCH
ul. Garbarska 8A Lublin

52,27 m²


3 POKOJE + ANEKS KUCHENNY

D75 nr mieszkania

3 piętro

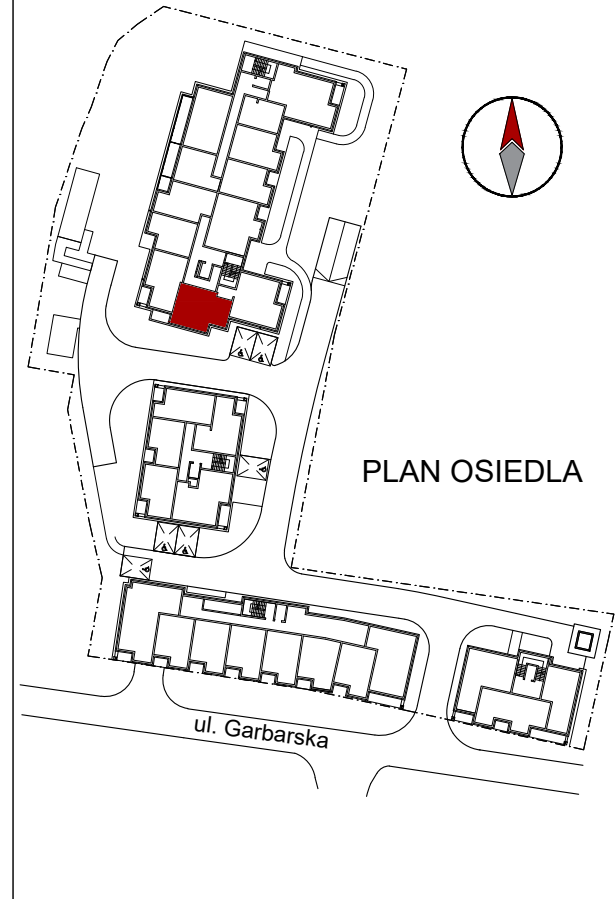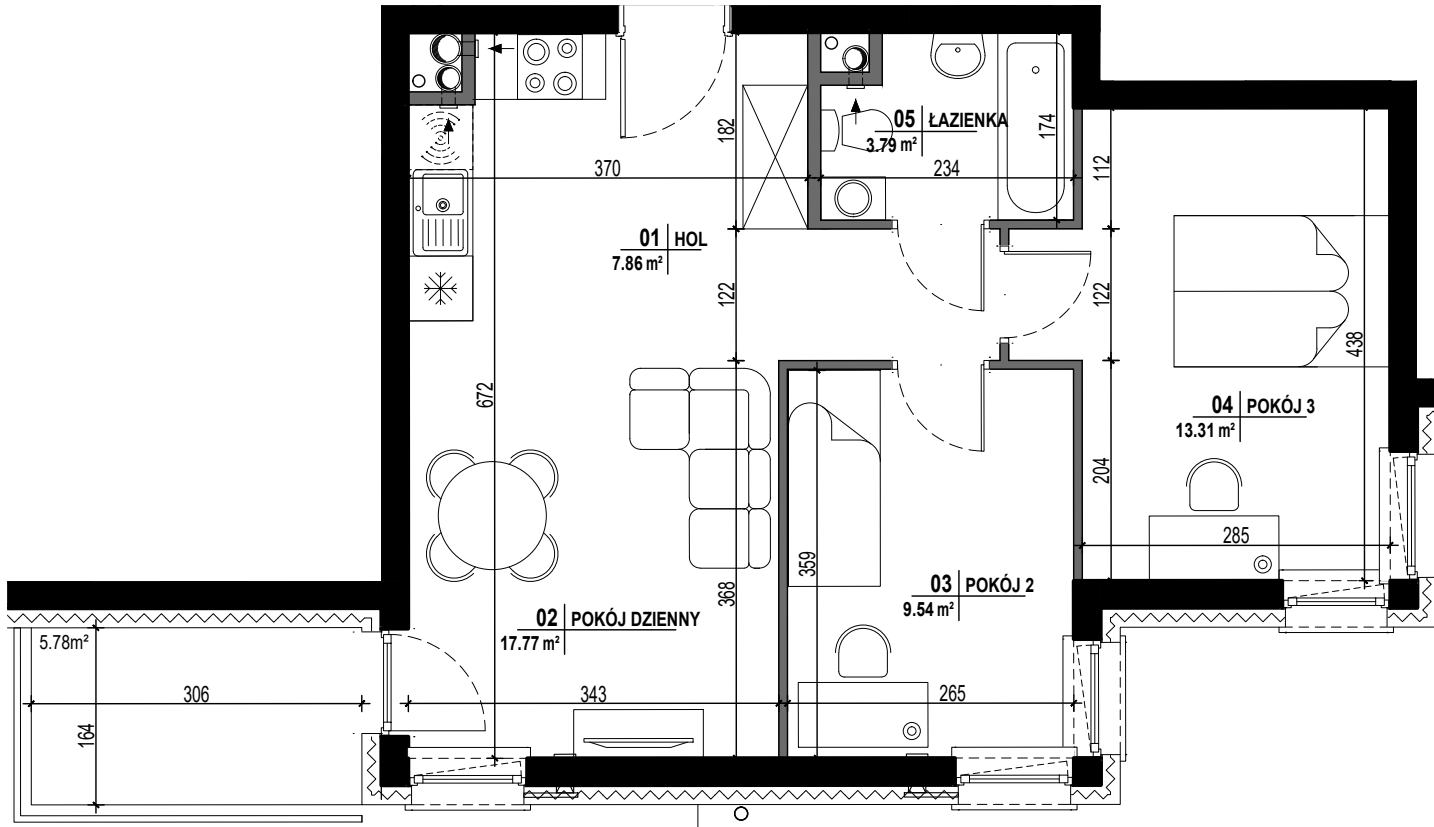

WYSTAWA OKIEN: ZACH, POŁUD, WSCH

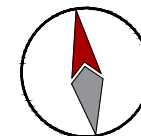

Zawarte informacje są publikowane jedynie w celach informacyjnych i aktualne w chwili ich przygotowania. Nie stanowią oferty handlowej w rozumieniu art. 66 §1 Kodeksu Cywilnego. Karta lokalu została opracowana na podstawie projektu koncepcyjnego. Przedstawione wymiary i powierzchnie są przybliżone i podlegają korekcie wg. rzeczywistego pomiaru zgodnie z normą PN-ISO 9836:1997. W trakcie prac budowlanych mogą wystąpić różnice w usytuowaniu elementów sanitarnych, elektrycznych itp.

INWESTOR



ul. W. Chodźki 27
20-093 Lublin
tel. 81 740 37 87